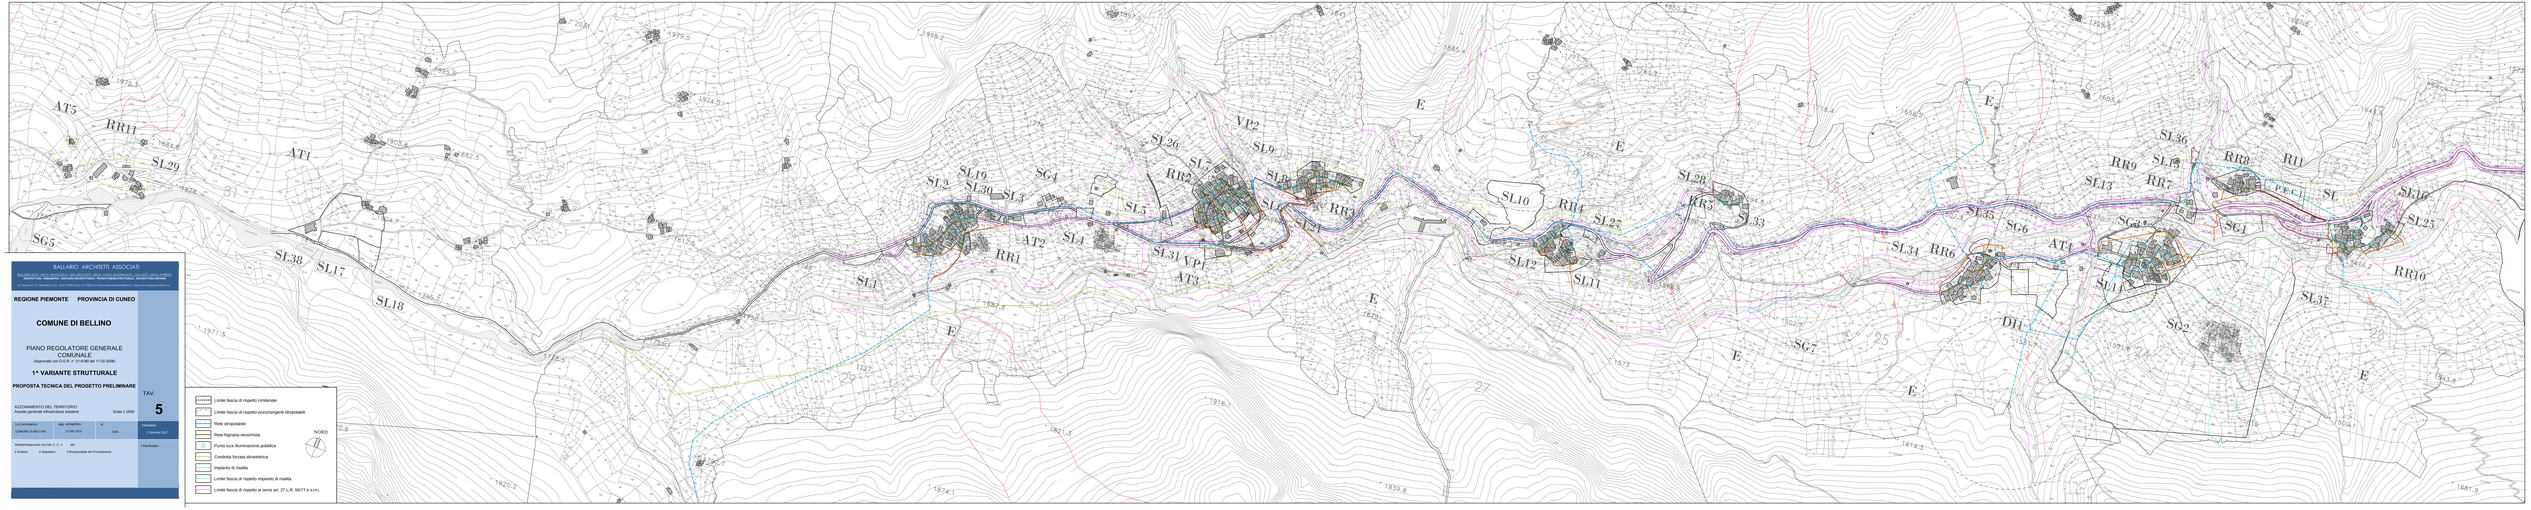

BALLARIO ARCHITETTI ASSOCIATI

BALLARIO GUIDO ARCH. BARGONI FABIO ARCH. BALLARIO MICHELE ARCH. CALCAGNO MARIA ARCH. DELUCCHI ARCH. CATERINA DEVORTEA ARCH. GRAMMELI MICHELA ARCH. MELLANO MARCO TOMMASO - PROGETTAZIONE STRUTTURALE - SICUREZZA TOPOGRAFIA

12100 MONDOVI' - C.so Statuto 21 - TEL.0174/40.40.33 - FAX 0174/40.40.34 - C.F. BLLGDO 53L15 F351Y - P.IVA 02500000041 - Sito: www.ballariosuperficie.it

REGIONE PIEMONTE **PROVINCIA DI CUNEO**

COMUNE DI BELLINO

PIANO REGOLATORE GENERALE COMUNALE

(Approvato con D.G.R. n° 31-8756 del 11-02-2008)

1ª VARIANTE STRUTTURALE

PROPOSTA TECNICA DEL PROGETTO PRELIMINARE

TAV.

5

AZZONAMENTO DEL TERRITORIO
Assetto generale infrastrutture esistenti

Scala 1:2000

La Cancelleria	agg. cartografico	dt	Validità
COMUNE DI BELLINO	12 Ott 2014	Gatti	2 Gennaio 2017

Architetto responsabile con Del. C. C. n. del:

Il Sindaco: Il Segretario: Il Responsabile del Procedimento: I Tecnici Incaricati:

- Limite fascia di rispetto cimiteriale
- Limite fascia di rispetto pozzi/sorgenti idropotabili
- Rete idropotabile
- Rete fognaria nera/mista
- Punto luce illuminazione pubblica
- Condotta forzata idroelettrica
- Impianto di risalita
- Limite fascia di rispetto impianto di risalita
- Limite fascia di rispetto ai sensi art. 27 L.R. 56/77 e s.m.i.

NORD